






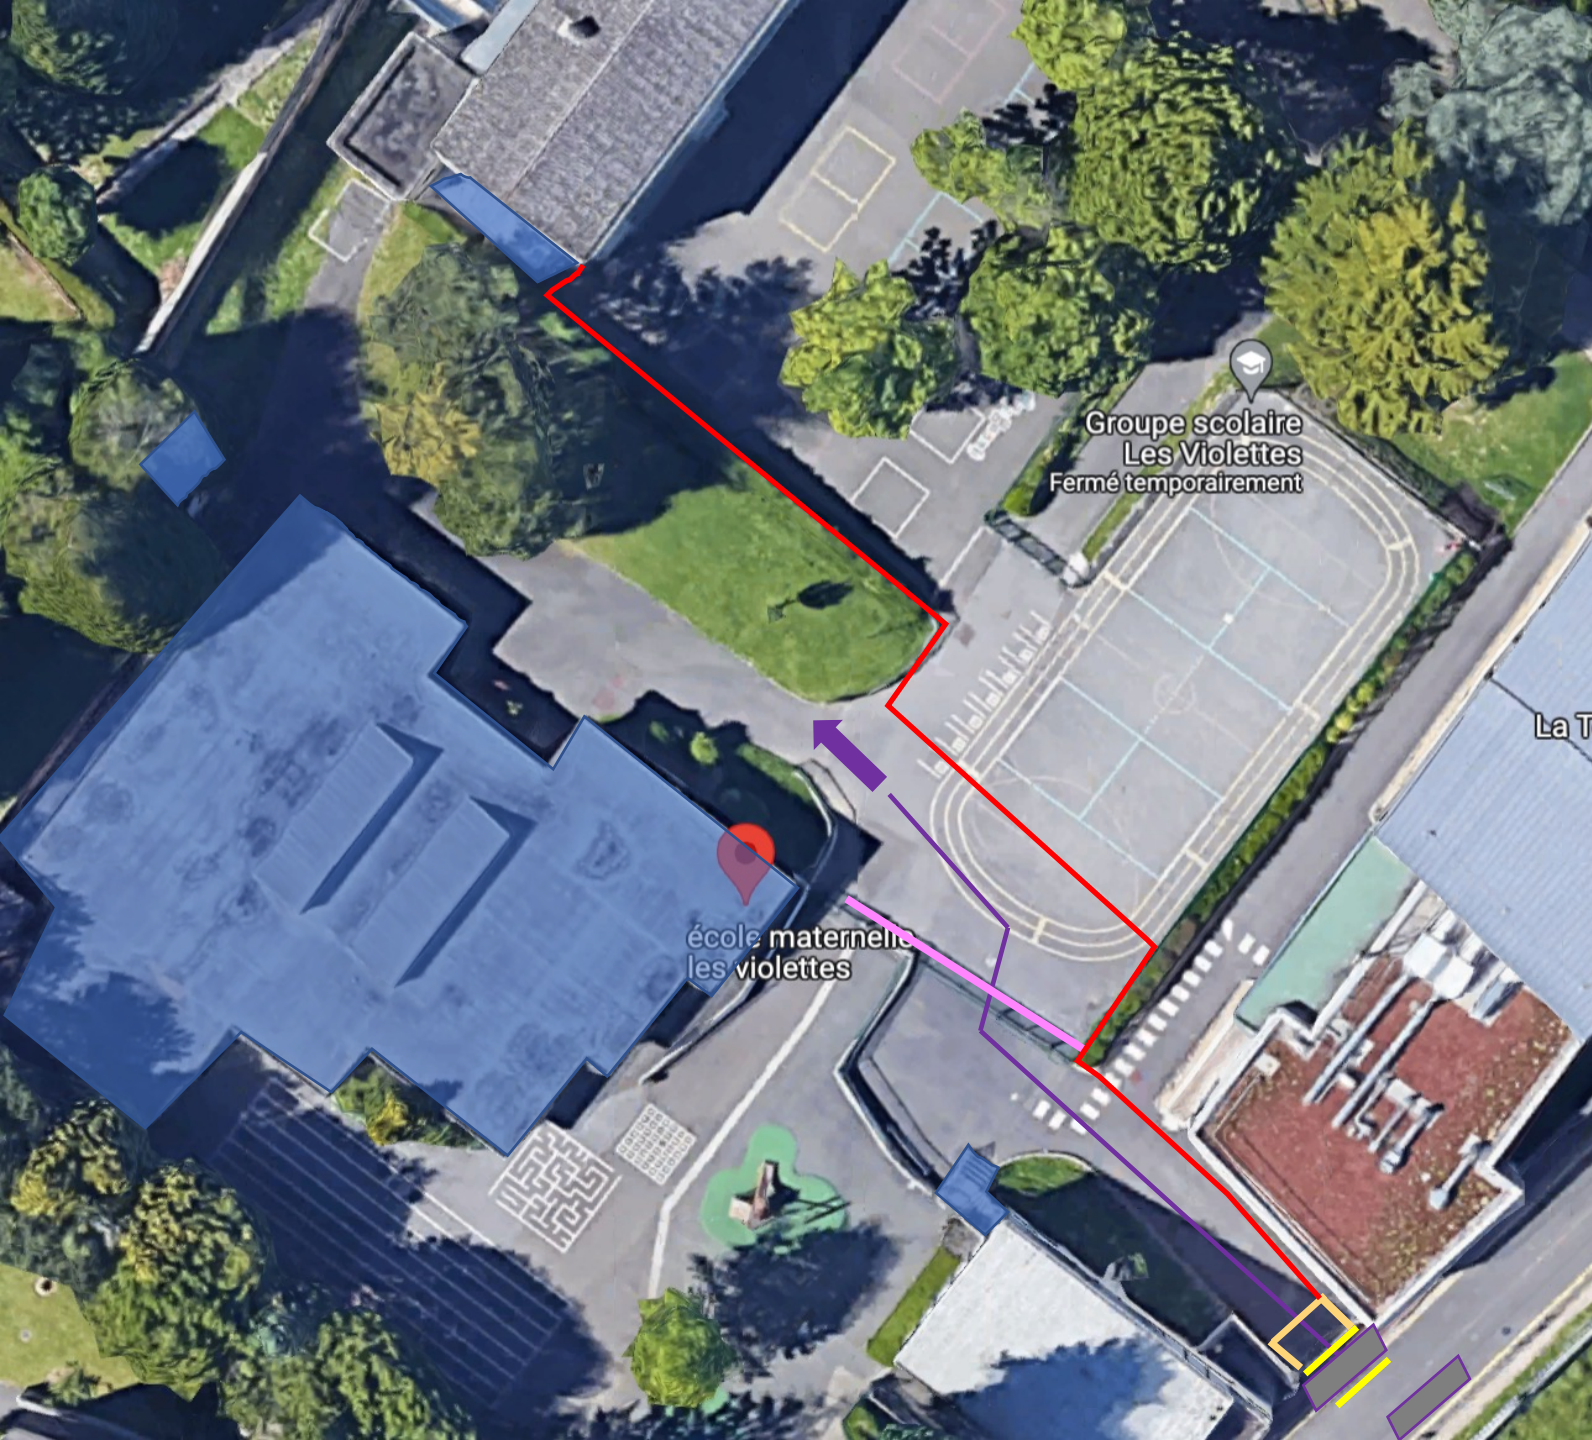

TRAVAUX

Extension du groupe scolaire Les Violettes



-  Ouvrages démolis
-  Portail d'accès déposé et recréé en provisoire avec clôtures grillagées
-  Clôtures grillagées, menottées et sur plots
-  Dépose de la clôture existante
-  Accès camions et VL
-  Mise en place d'une protection pour le trottoir